

Carta n. 21450
Foglio n. 21450

COMUNITA' MONTANA DELLA VALLE SESSERA

Regione Piemonte
Provincia di Vercelli
Comprensori di
Biella e Borgosesia
U.L.S. n° 48 e 49

legge regionale
n° 56
del 5-12-1977

piano
regolatore
generale
intercomunale

Il Sindaco
[Signature]

Elaborato
PR.3

FASCICOLO DEL PROGETTO DEFINITIVO

TITOLO DELL'ELABORATO

**INFRASTRUTTURE E SUOLO
URBANO: USO E VINCOLI**

SCALA 1 2000

Adottato dalla
Commissione
1985

RIFERIMENTO

COMUNE DI GUARDABOSONE

LEGENDA -

USI DEL SUOLO


USI PUBBLICI



VIABITÀ ESISTENTE



VIABITÀ IN PROGETTO

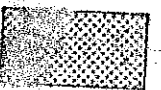

AREE PER ATTREZZATURE PUBBLICHE O DI USO PUBBLICO

SERVIZI SOCIALI E ATTREZZATURE A LIVELLO COMUNALE

- AL SERVIZIO DI INSEDIAMENTI RESIDENZIALI



SCUOLE INTERMEDIE



SCUOLE ELEMENTARI



CHIESE ED ATTREZZATURE RELIGIOSE



CENTRI SOCIALI



CENTRI CULTURALI



ATTREZZATURE SANITARIE



UFFICI PUBBLICI AMMINISTRATIVI E SERVIZI PUBBLICI



GIARDINI PUBBLICI E PARCHI GIOCO



ATTREZZATURE SPORTIVE



PARCHeggi PUBBLICI

- AL SERVIZIO DI INSEDIAMENTI PRODUTTIVI



DESTINAZIONE SPECIFICA E DEFINITA

USI TERZIARI



IMPIANTI PRIVATI PER IL TEMPO LIBERO




RESTE E MANIFESTAZIONI



IMPIANTI TURISTICI ESISTENTI O PREVISTI DI TIPO EXTRA ALBERGUERO (AREE PER T.C.-N.C.)

USI AGRICOLI

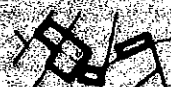

TERRITORIO AD USO AGRICOLO (PER LA CLASSIFICAZIONE DELLE AREE VEDI ELAB. PP2) - PER L'USO DELLE AREE INTERSTIZIALI ENTRO IL TERRITORIO URBANO VEDI ART. 3.5.8. DELLE NORME DI ATTUAZIONE

TIPICI DI INTERVENTO PRESCRITTI



RESTAURO RIGOROSO (R.C.1)




RESTAURO CONSERVATIVO (R.C.2)

VINCOLI



AREE PENALTE DI VELOCITÀ SUGGERIBILI

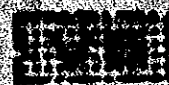

PERCORSI PENALTE DI VELOCITÀ SUGGERIBILI



ZONE DI RISPETTO DEGLI IMPIANTI URBANI

STRUMENTI URBANISTICI PRESCRITTI



INIZIO TERRITORIALE DELLO STRUMENTO URBANISTICO ESERCITIVO (*) TIPO DI S.U.E. DI CUI ALL'ALLEGATO SECONDO

P.d.R.

PLAN DI RECUPERO DI SECONDA DELL'ART. 20 DELLA L. 457/78 (INDIVIDUATO NEGLI SVILUPPI 1-2-3 IN SCALA 1:500 NELL'AMBITO DELLA PRIMA "ZONA DI RECUPERO" DI CUI ALLA DELIB. C.C. N. 14 DEL 21/3/1988)


LEGENDA

Classificazione delle strade ai sensi del nuovo Codice delle strade - DLvo 285/92 e s.m.e.l.



"F" vicinale

"F" vicinale: strada di tipo vicinale

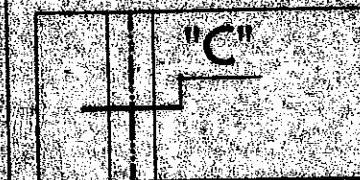

"C"

"C": strada di tipo extraurbana secondaria

IMPIANTI URBANI

CIMITERI

USI RESIDENZIALI



NUCLEI DI ANTICA FORMAZIONE



AREE EMARGINATE



AREE DI COMPLETAMENTO



1 = NUMERO INDICATIVO DELLE STANZE ABITABILI
2 = VOLUME MASSIMO ABITABILE

USI PRODUTTIVI



AREE CON IMPIANTI PRODUTTIVI CHE SONO SOGGETTI A



AREE PER NUOVI IMPIANTI PRODUTTIVI


Informazioni e vincoli geologici riportanti i principali contenuti della carta di sintesi dello studio geologico: verifiche di compatibilità idraulica e idrogeologica sulla base di indagini conformi alla CIRC. 7/LAP (D.G.R. 1-819 del 15/09/00), ai sensi dell'art. 18 (comma 2) della deliberazione n. 1/1999 dell'autorità di bacino (P.A.I.)

CLASSI DI PERICOLOSITA' GEOMORFOLOGICA


(N.B. PER L'EFFETTIVO USO DEL SUOLO SI RIMANDA ALLA TAVOLA 8 - CARTA DI SINTESI ALLEGATA ALLA VARIANTE N. 1)

R.M.E./267/2001


Area a rischio molto elevato normata agli articoli 48-49-50-51 del P.A.I.

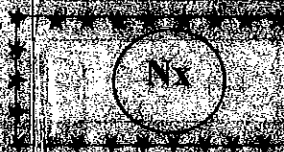


(IIa - IIb - IIIa - IIIb2 - IIIb3)

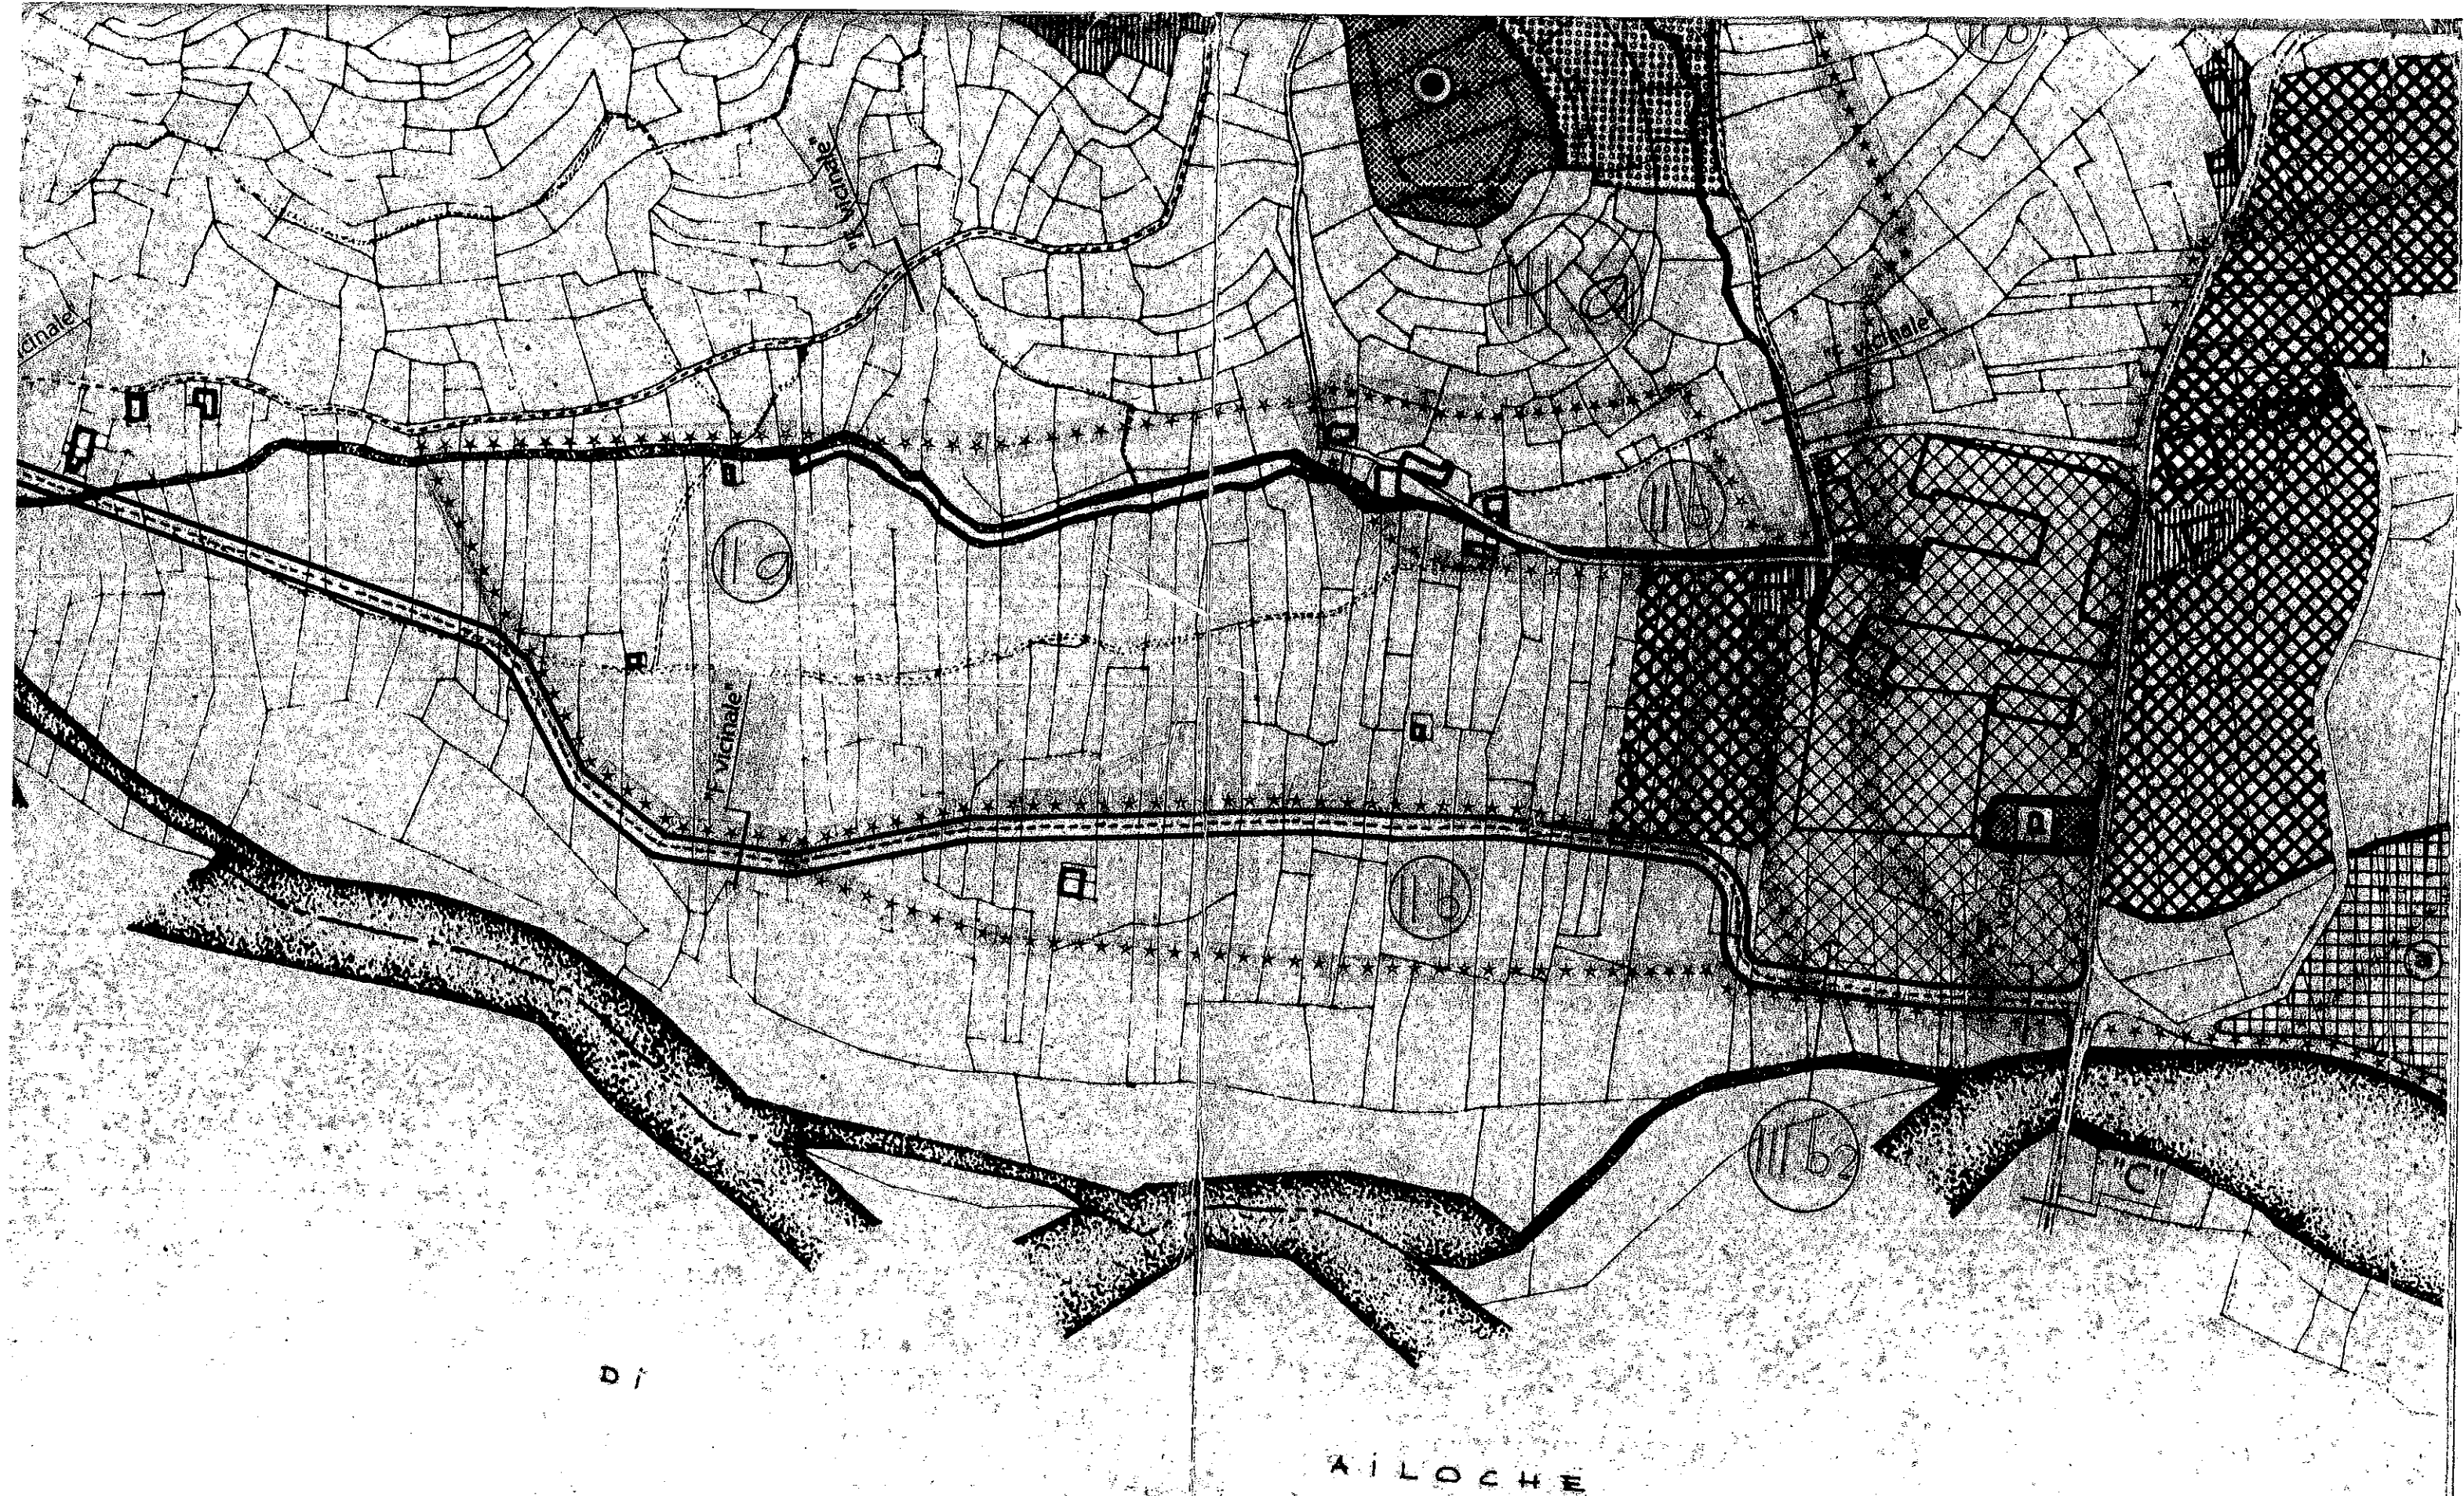

N.B.: l'area dell'isola amministrativa è di classe IIIa

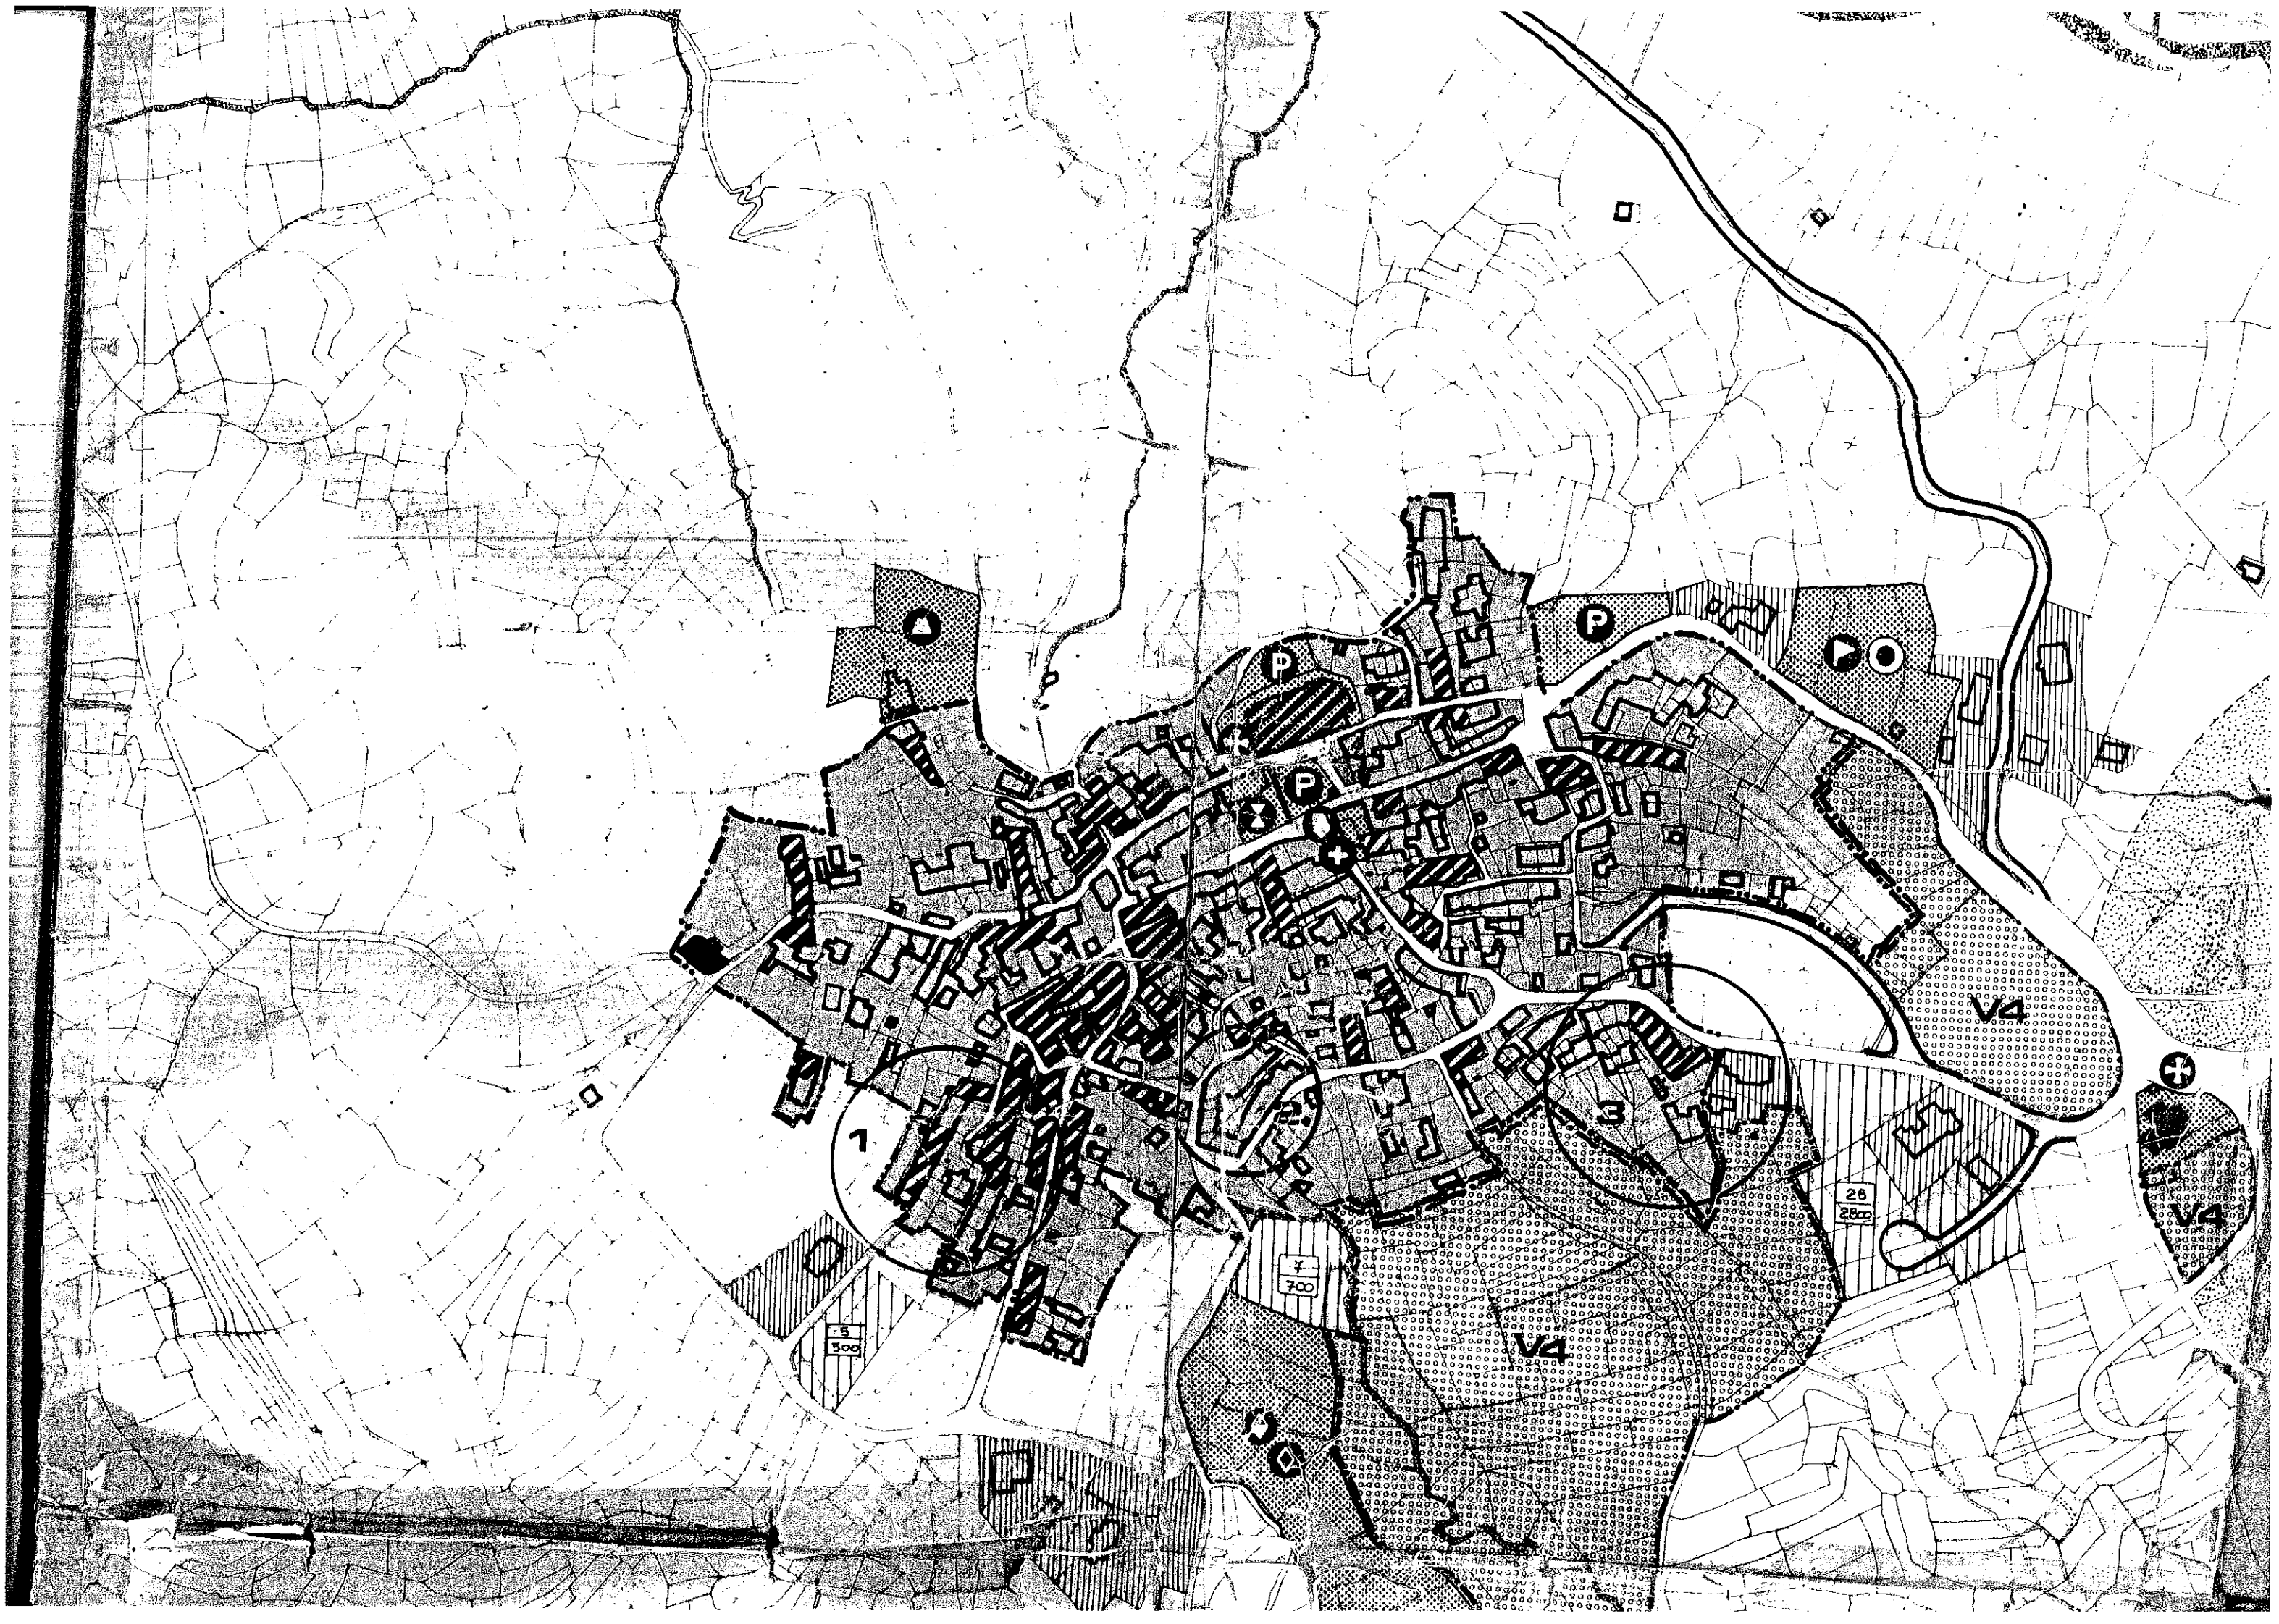

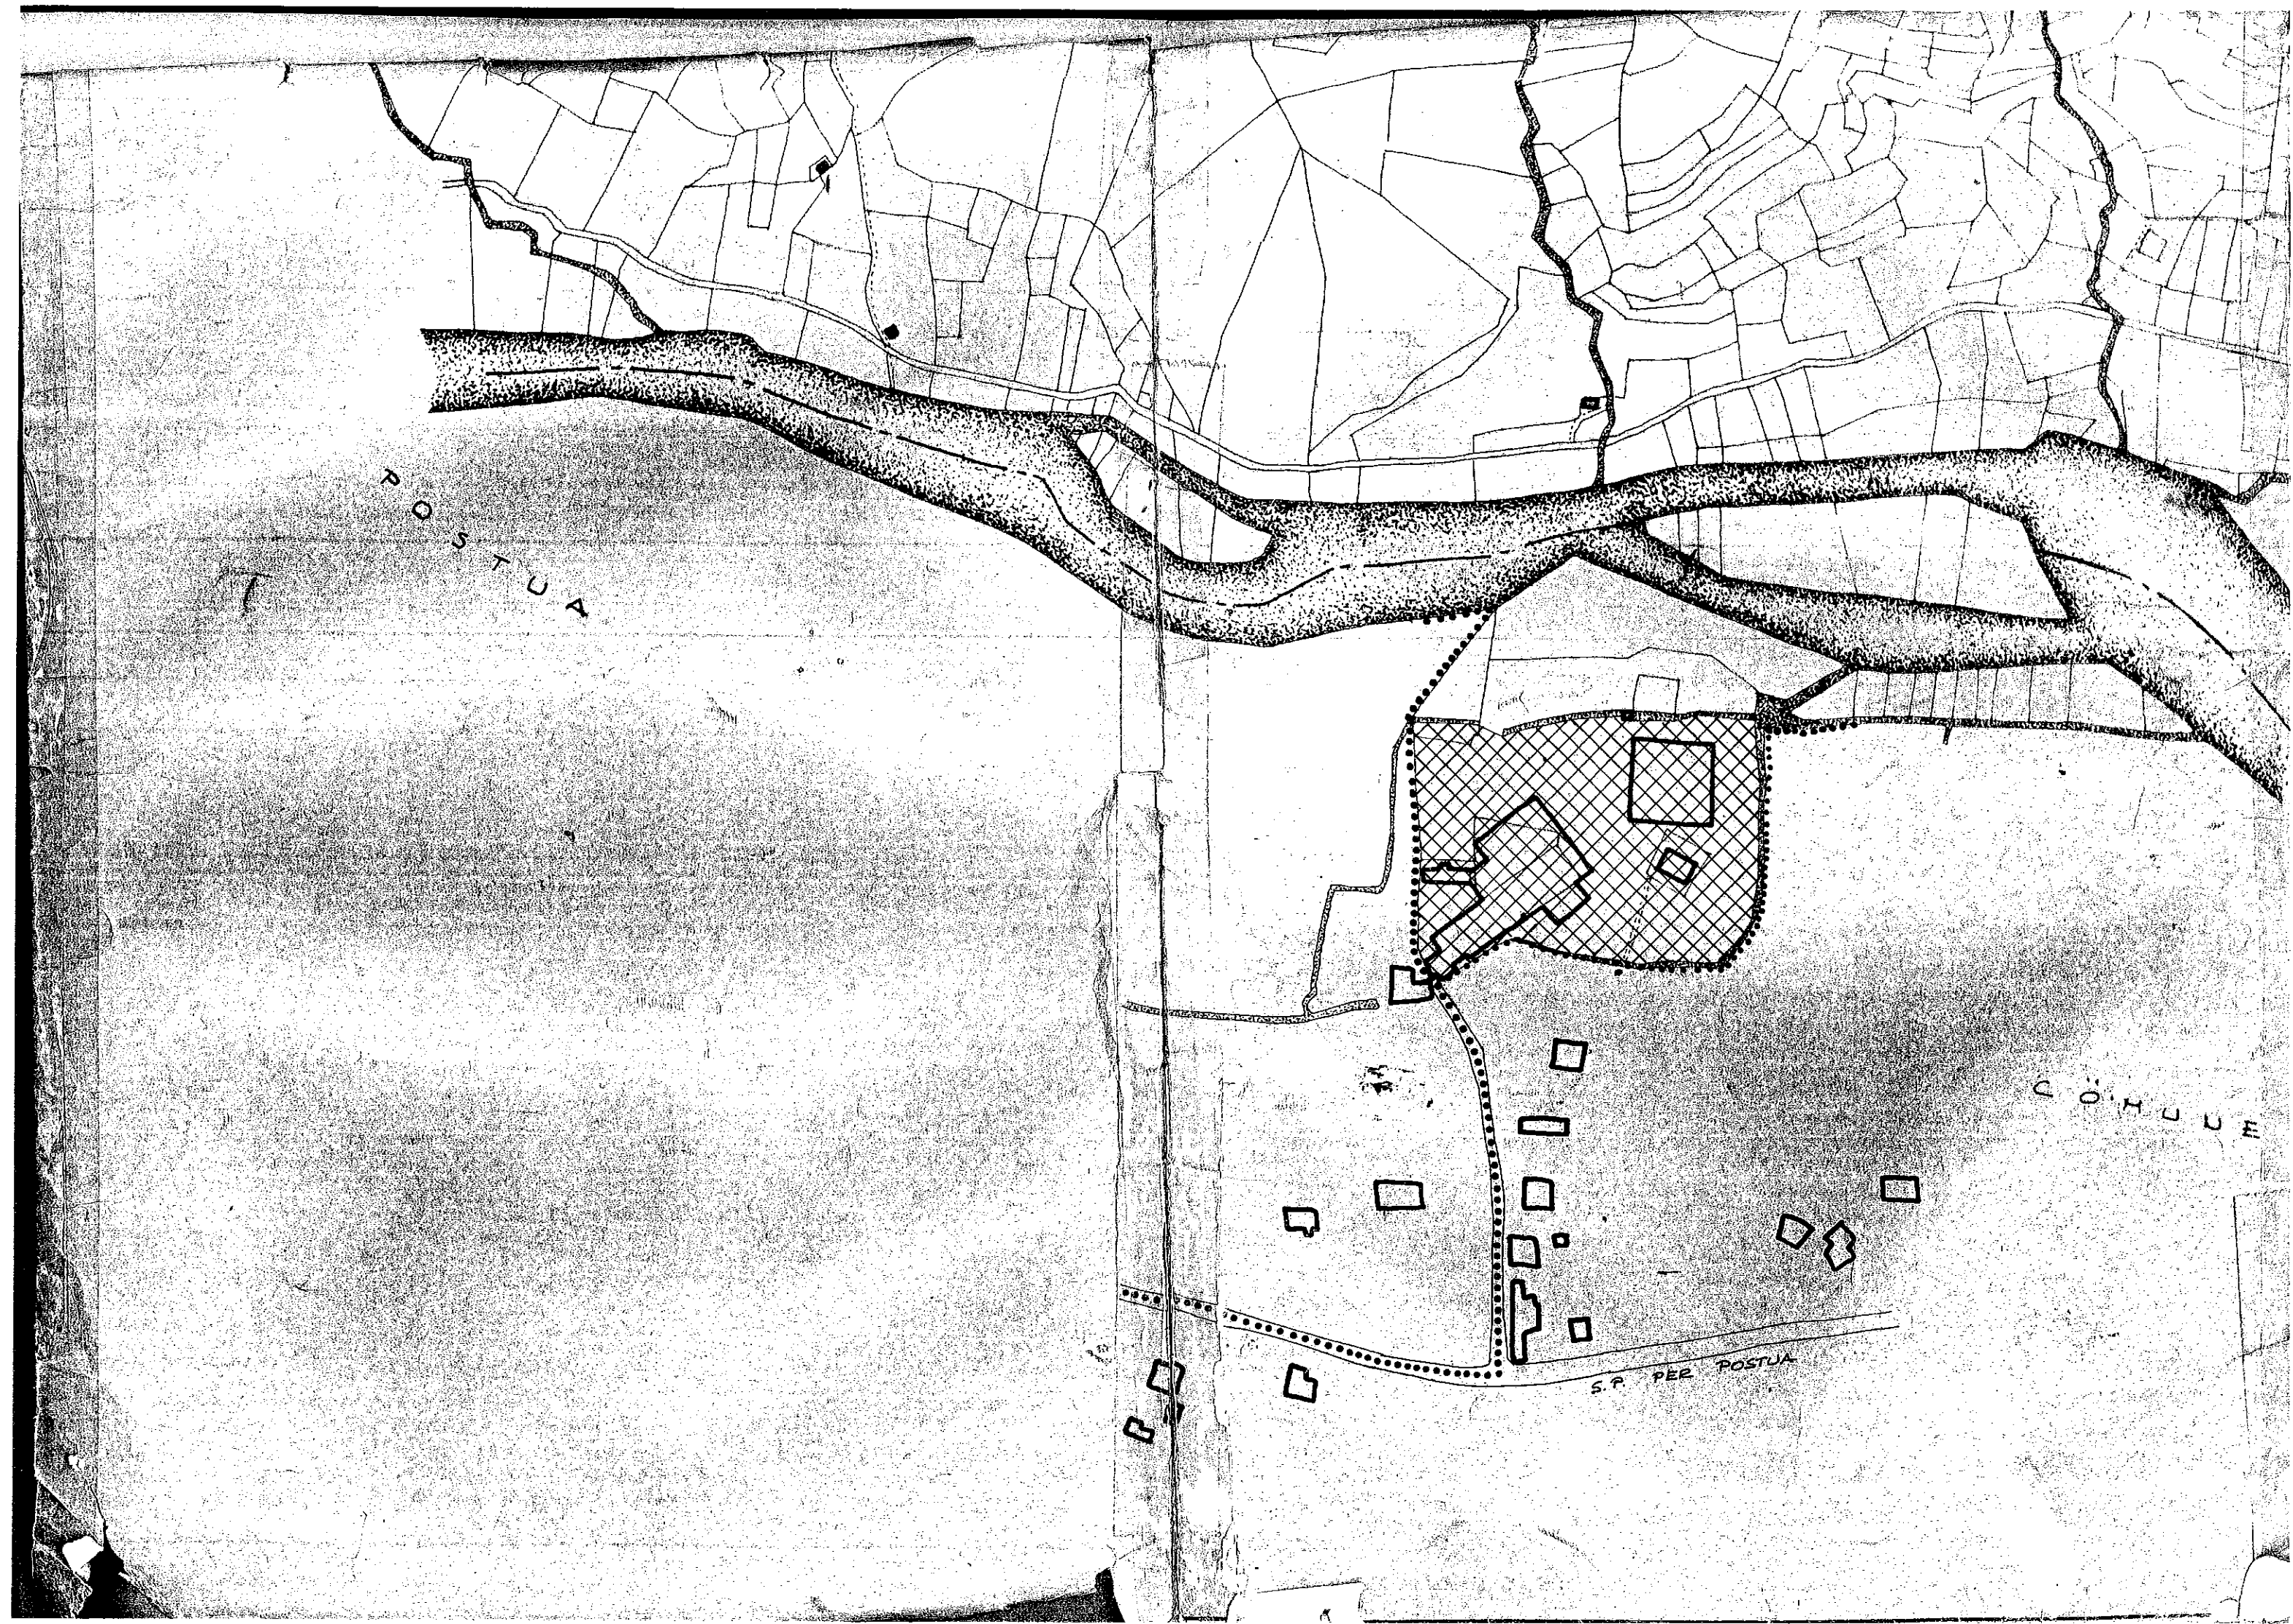

R.M.E./267/2001

"C"

/// b3

/// b2

"C"

"C"

/// b2

SESSA

SESSA





di

CREV